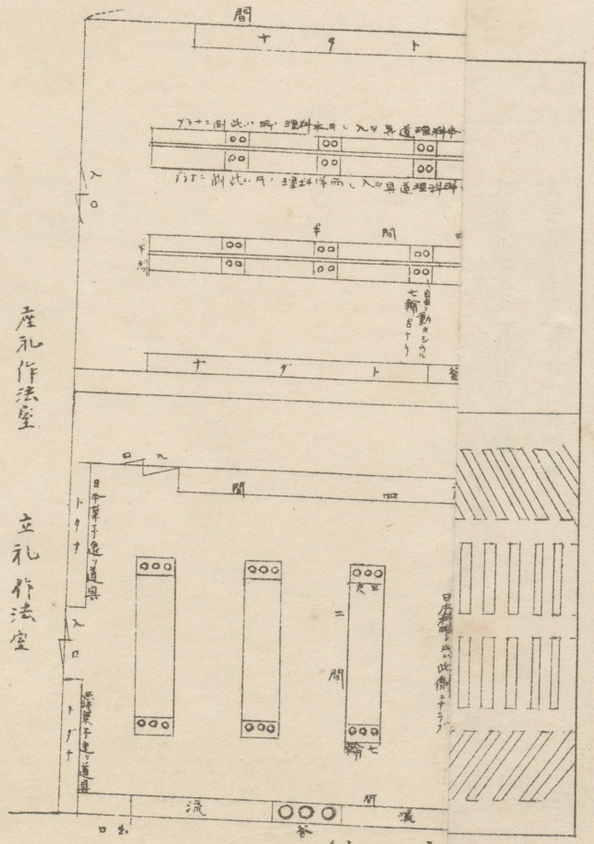

家事室一例

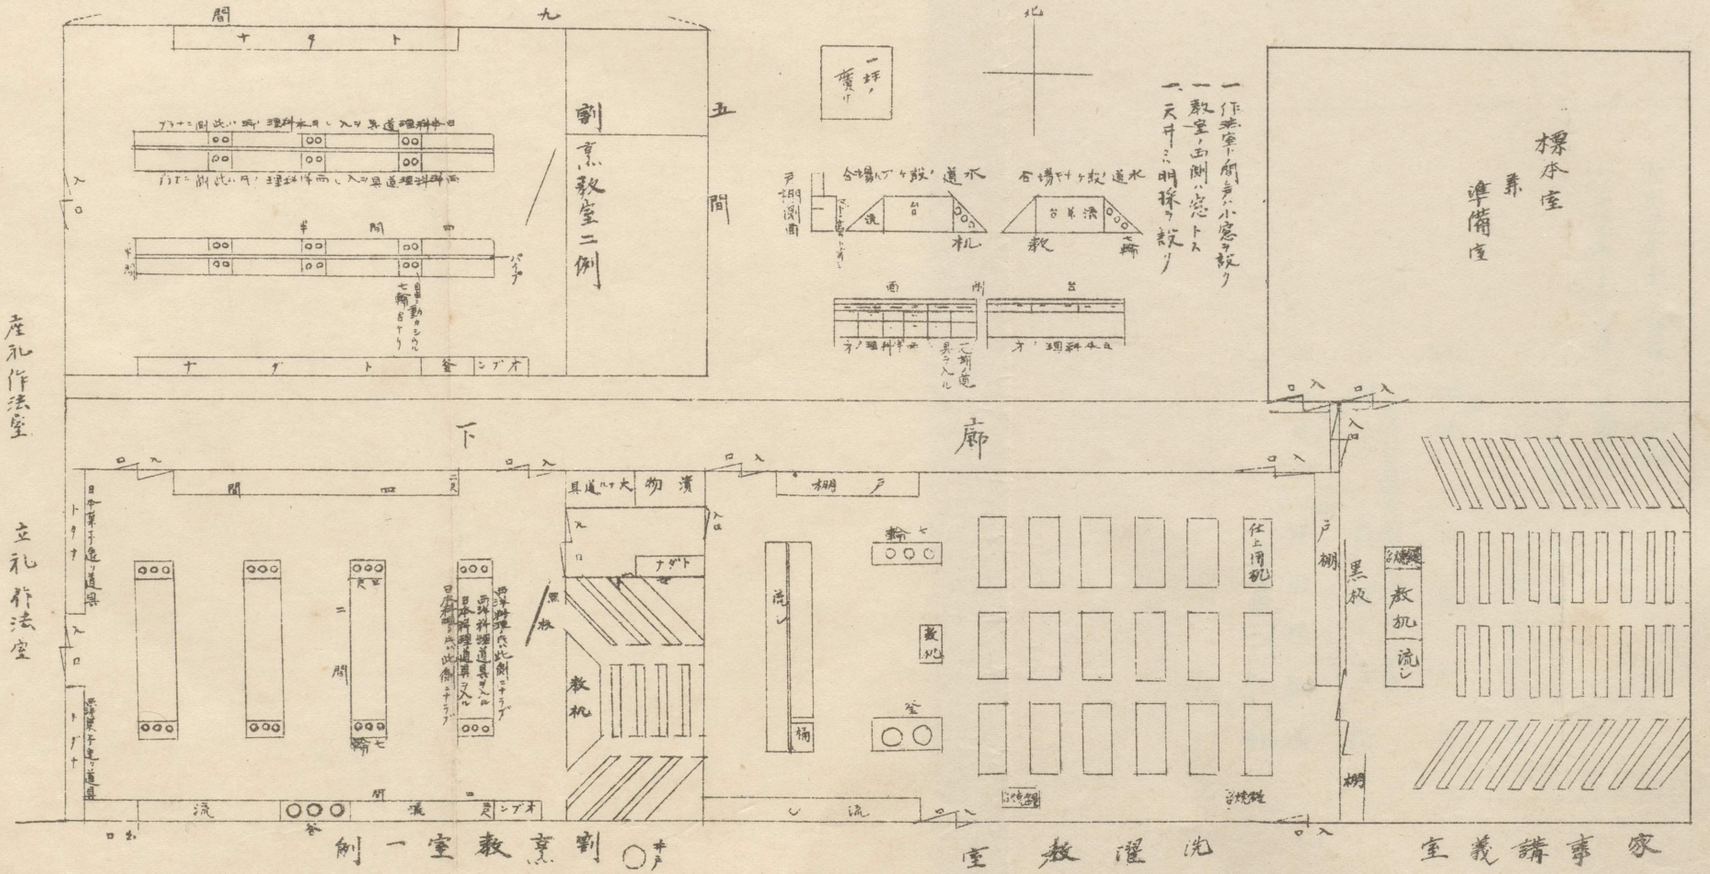
産礼作法室
立礼作法室
九間
五間
ナダト
釜
シンダイ
割烹教室二側
一坪ノ廣サ
北
一作業室ノ周囲ハ小窓ヲ設ク
一教室ノ西側ハ窓トス
一、天井ニハ明採ヲ設ク
水道
机
教
棚
廊下
物置
棚戸
流し
教机
釜
輪
仕上用机
黒板
戸棚
教机
流し
棚
井戸
割烹教室一側
洗濯教室
家事講義室
標本室
兼
準備室